

MODELO HLP PUERTA VENTILADA ALUMIDOOOR

- Doble vista (Interior y exterior).
- Para una ventilación óptima en estacionamientos cuartos de máquinas, áreas de servicio, edificios, naves industriales etc.
- 60% de área libre.
- Excelente reducción al paso del agua de lluvia.
- No Visión al interior.
- Excelente apariencia.
- Fácil instalación con marco estructural sólido.

MEDIDAS ESTÁNDAR:

Ancho mínimo 0.60m. Ancho máximo 1.5m.
Alto mínimo 0.60m. Alto máximo 2.20m.
*Medidas especiales tendrán otro costo y tiempo de entrega.




CONSTRUCCION:

100 % Aluminio extruido aleacion 6063-T5.
Ensamble por tornillos.
Medidas especiales.

ACABADO:

Anodizado natural.
Acabados especiales, consultar con su asesor disponibilidad y tiempos de entrega especiales.

Detalles Dimensionales

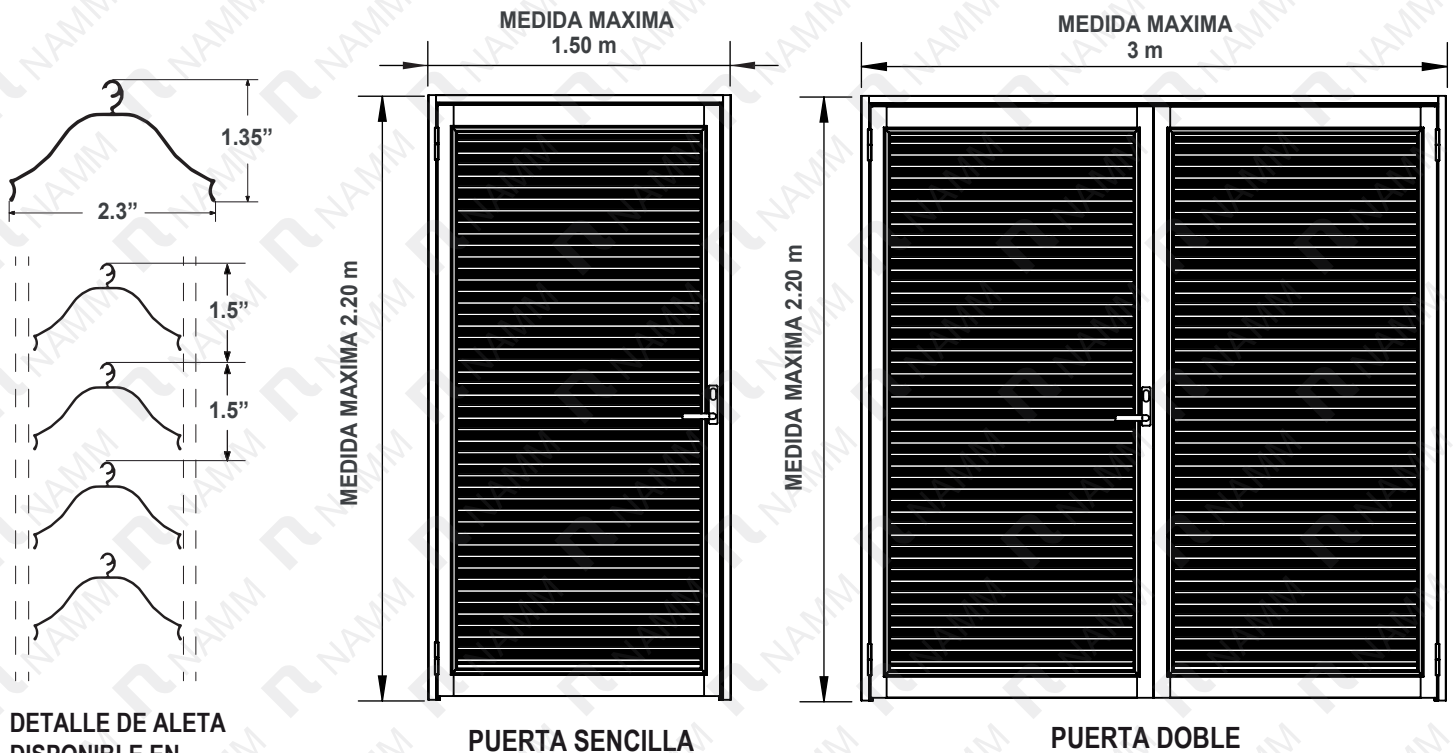

DETALLE DE ALETA
DISPONIBLE EN
SEPARACION DE
1.5"

*LA TOLERANCIA SERÁ 0.0127m (0.5")

MODELO HLP ALUMIDOOR

HERRAJE	DESCRIPCIÓN	MATERIAL	ACABADO	MODELO
Cerradura	Cerradura doble manija.	Aluminio	Negro	1096000NE
Bisagra	Se envía instalada.	Aluminio extruido	Negro	GN-147
Pasador	Instalado en fijo de puerta doble.	Zamak	Negro	2173000NE
Felpa	Felpa para sello en puerta.	Plástico	Negro	FN-100

ESPECIFICACION SUGERIDA | Ej: HLP-A-S-ED


MODELO
 ↓
HLP
 Puerta de louver

TIPO DE PUERTA
 ↓
A
 A: Abatible.


HOJA
 ↓
S
 S: Sencilla.
 D: Doble.

APERTURA
 ↓
ID
 II: Interior izquierda.
 ID: Interior derecha.
 EI: Exterior izquierda.
 ED: Exterior derecha.


**APERTURA
INTERIOR IZQUIERDA (II)**

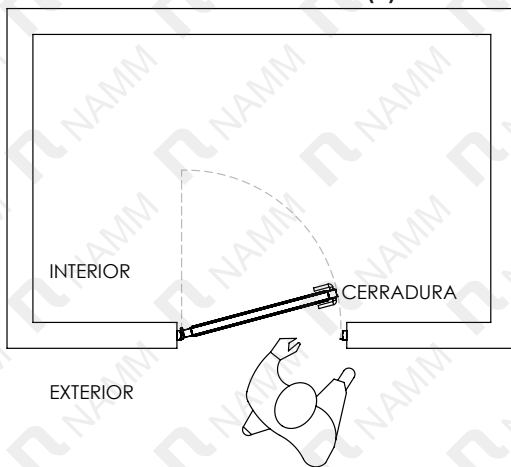

**APERTURA
INTERIOR DERECHA (ID)**

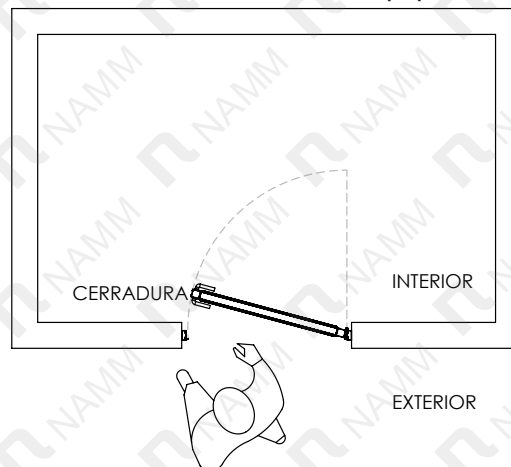

**APERTURA
EXTERIOR IZQUIERDA (EI)**

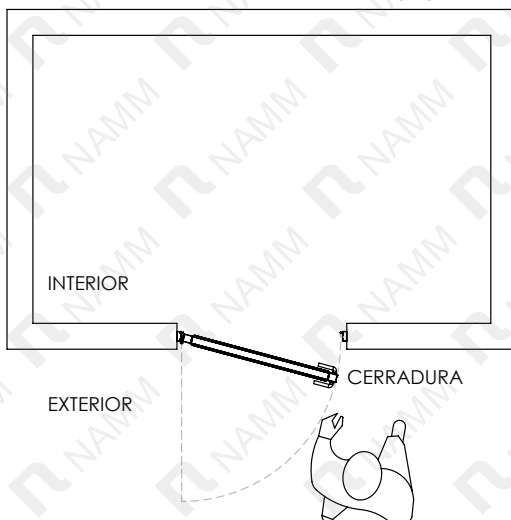

**APERTURA
EXTERIOR DERECHA (ED)**

